


UNIWERSYTECKIE CENTRUM KLINICZNE W GDAŃSKU

80-952 GDAŃSK UL. DĘBINKI 7

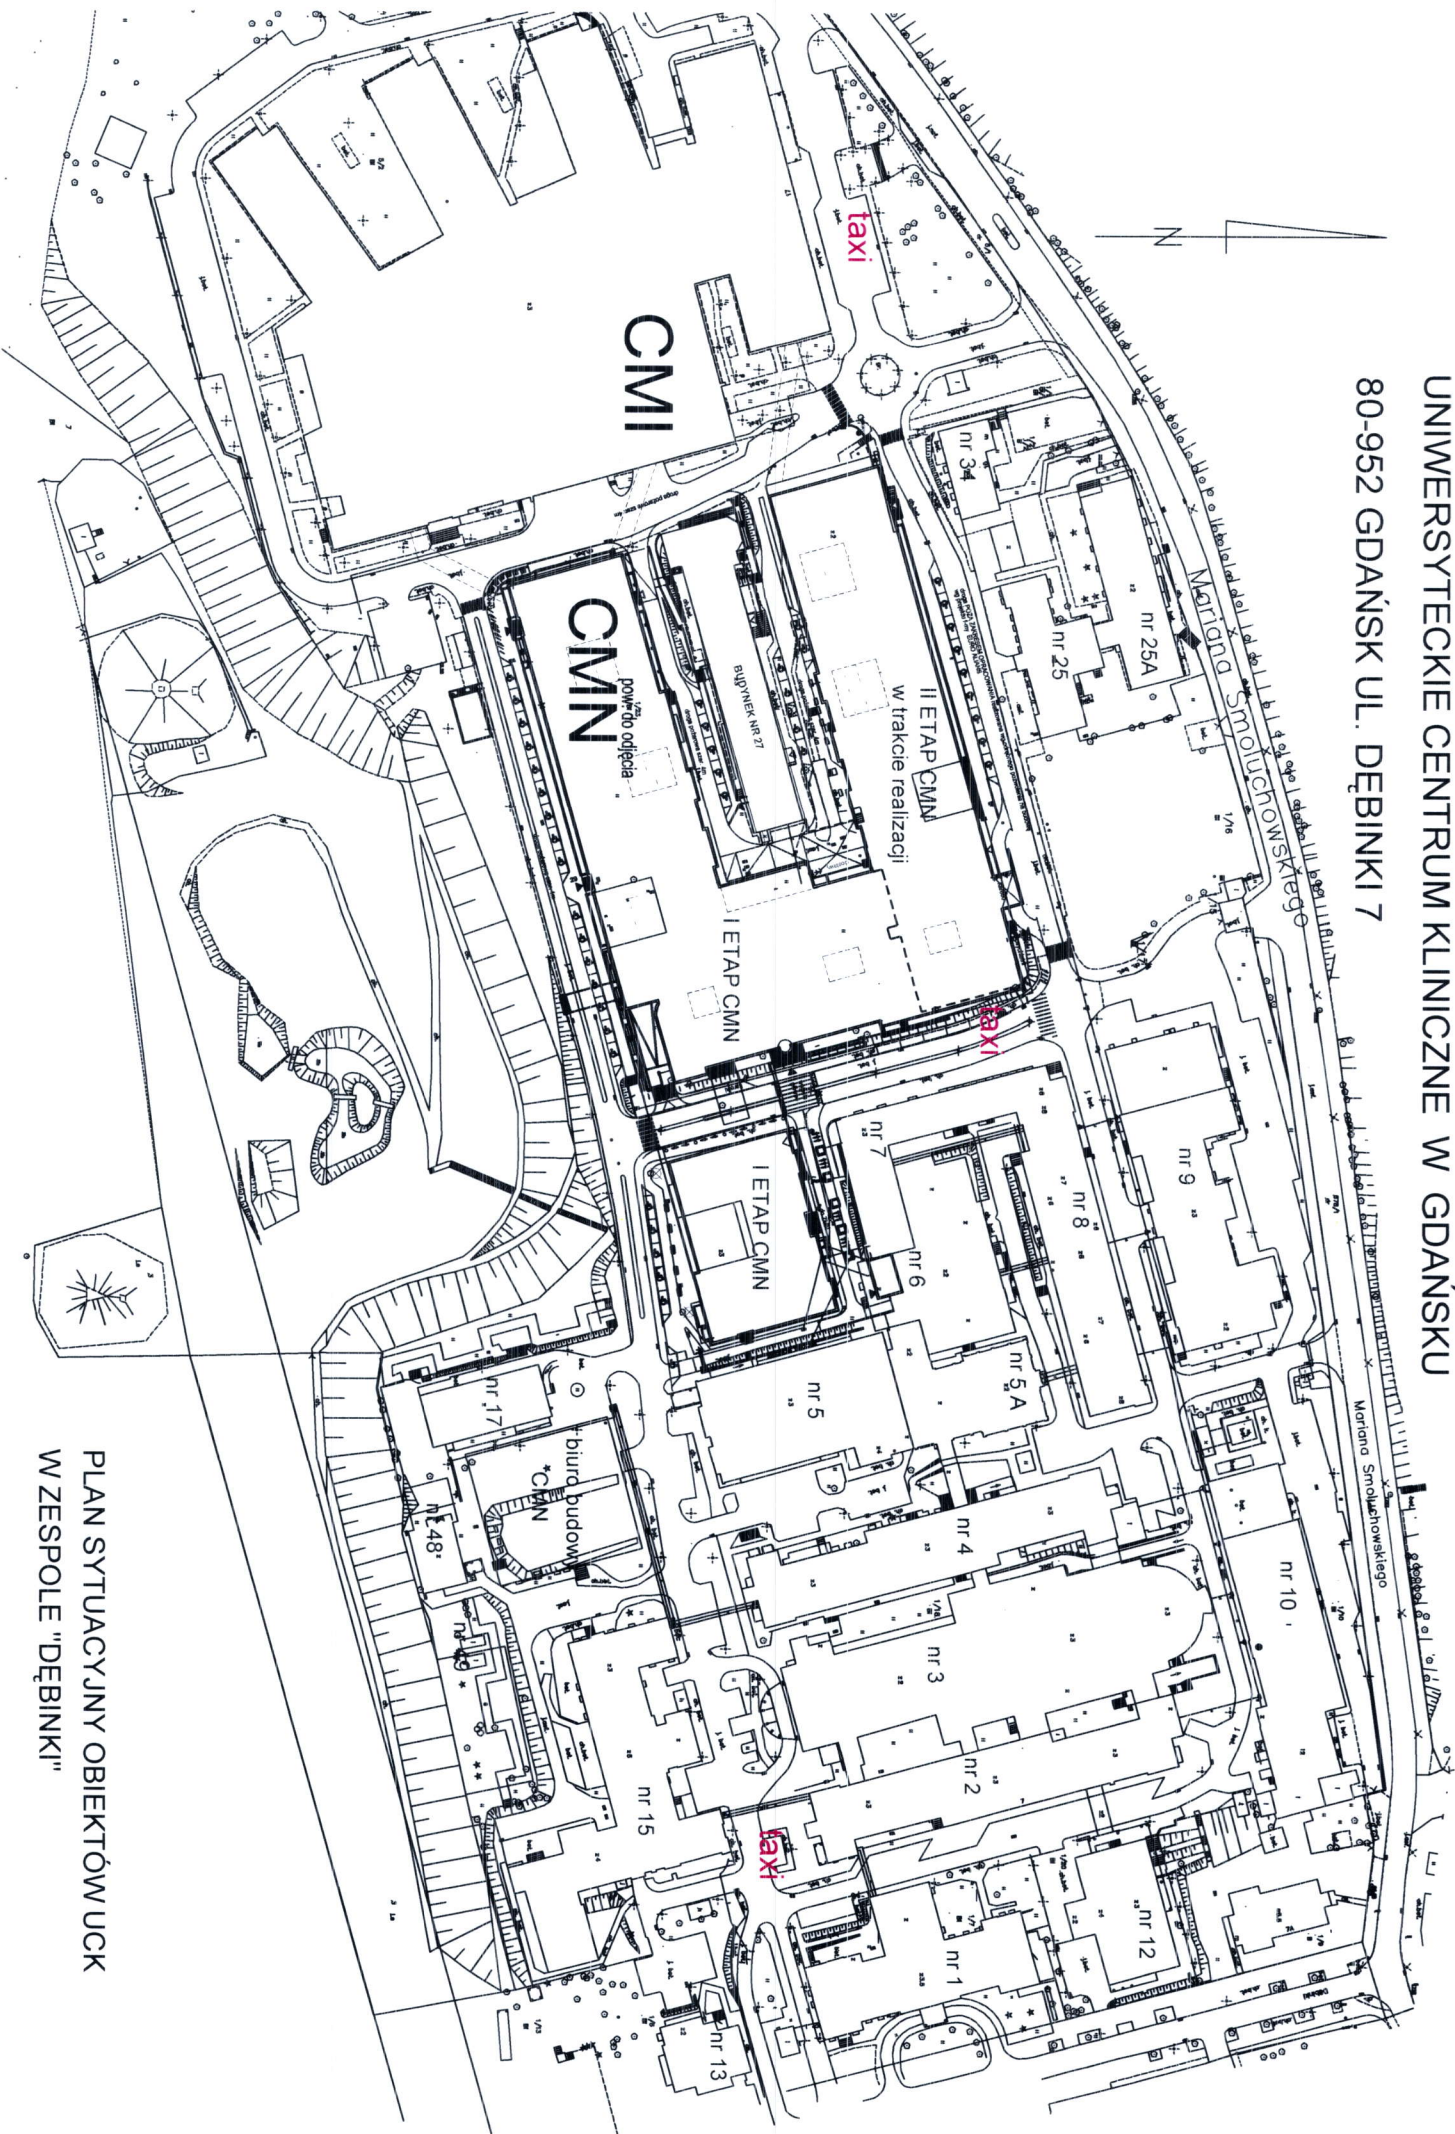

PLAN SYTUACYJNY OBIEKTÓW UCK  
W ZESPOLE "DĘBINKI"