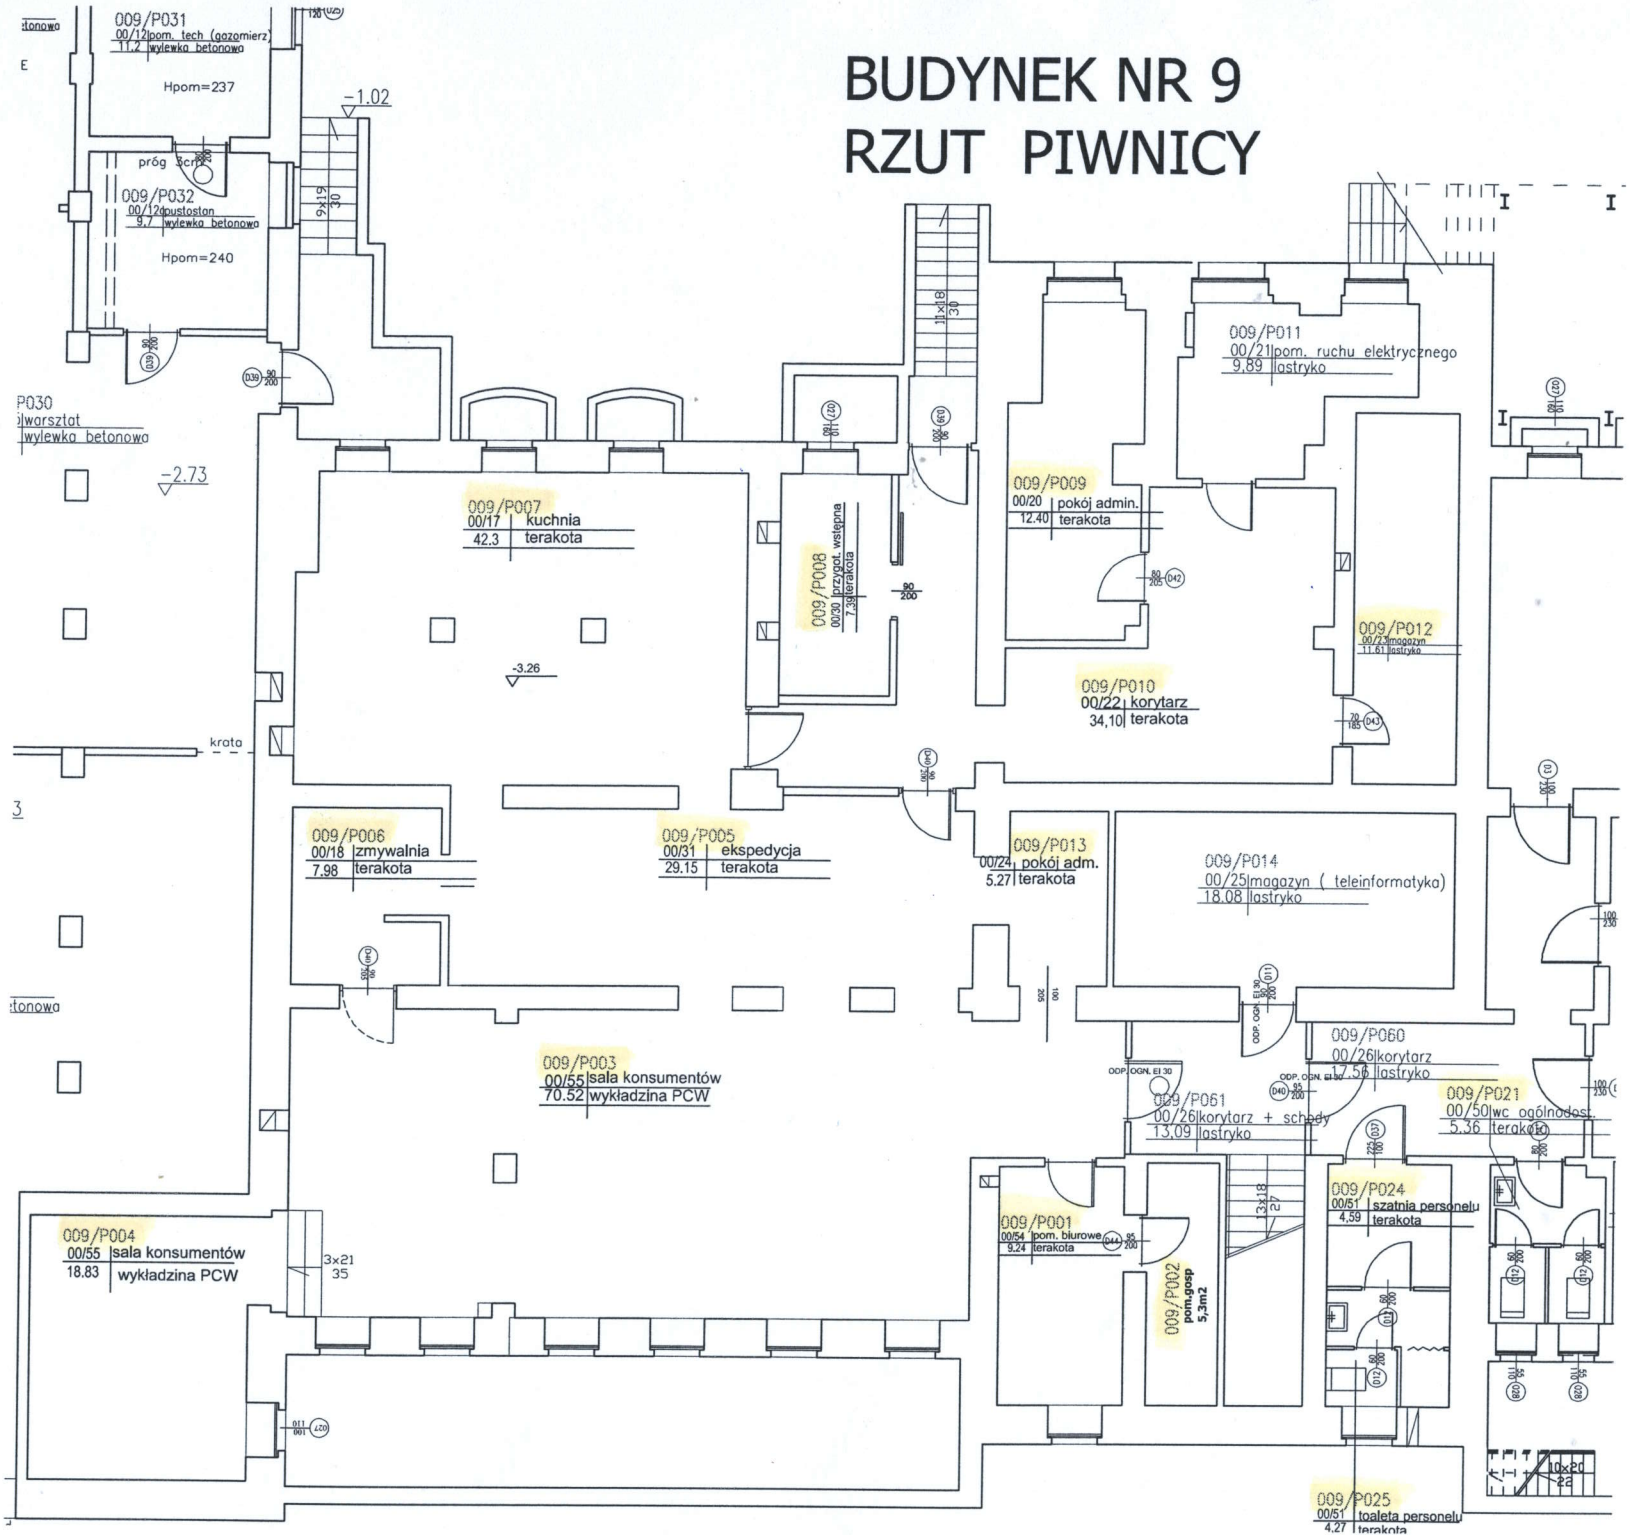BUDYNEK NR 9
RZUT PIWNICY