


LEGENDA

- Gabinet zabiegowy / opatrunkowy
- Dyżurka / konsola pielęgniarska
- Gaśnice
- Pokój lekarski
- Toalety dla pacjentów
- Pokój dzienny
- Kuchnia
- Pokój Starszego Lekarza Dyżurnego
- Pokój Pielęgniarki Oddziałowej
- Sekretariat Kliniki / Ordynator Kliniki
- Pokój badań / przyjęć
- Tablica informacyjna dla pacjentów
- ♥ Wózek reanimacyjny / taca reanimacyjna

**BUDYNEK NR 27**

Centrum Naukowo-Badawcze  
Medycyny Laboratoryjnej

CZĘŚĆ WSPÓLNA KLINIK  
POŁOŻNICTWA I NEONATOLOGII

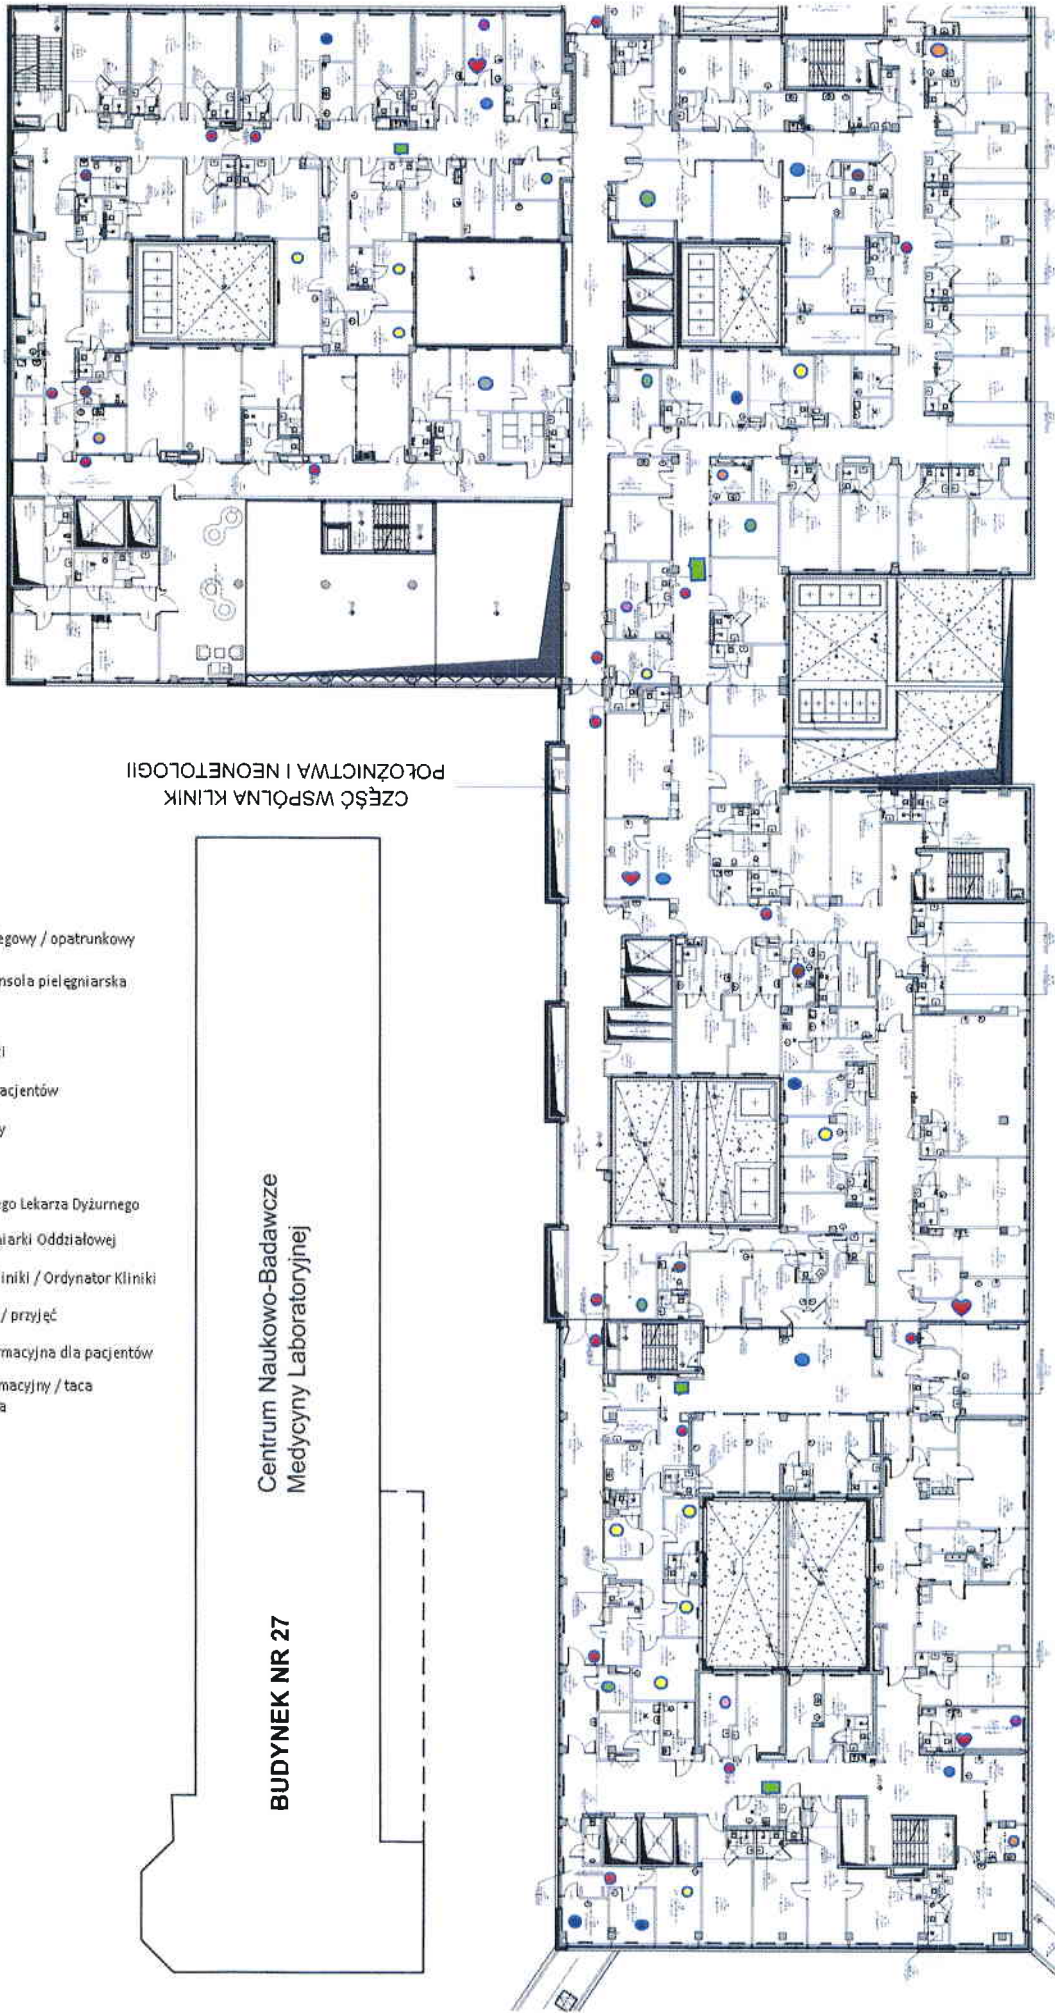

KLINIKA NEONATOLOGII  
ODDZIAŁ POŁOŻNICTWA-NOWORODKOWY  
W SYSTEMIE "ROOMING IN"  
18 ŁÓZEK

KLINIKA POŁOŻNICTWA  
ODDZIAŁ POŁOŻNICTWA ASEPTYCZNEGO  
W SYSTEMIE "ROOMING IN"  
20 ŁÓŻKA

KLINIKA POŁOŻNICTWA  
TRAKT PORODOWY