


Załącznik nr 1 do Regulaminu KNE – Plan Oddziału Patologii Noworodka

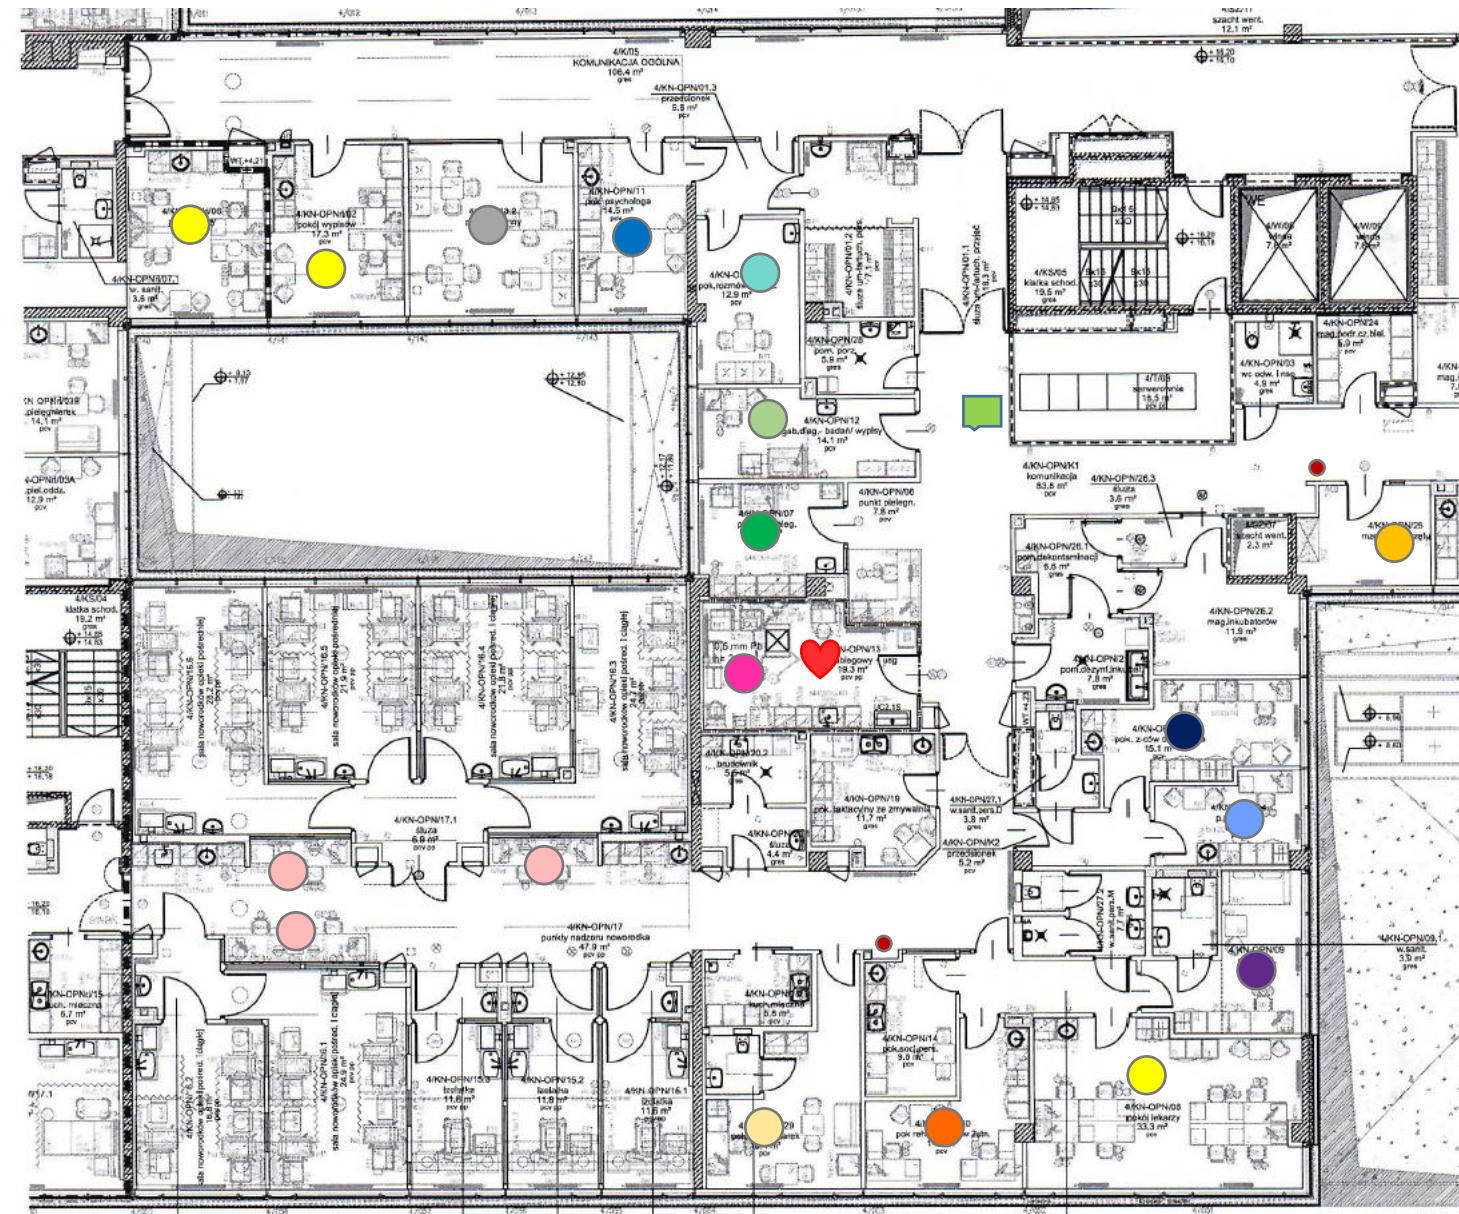

**LEGENDA**

- Strefa Rodzica
- Pokój psychologa
- Pokój rozmów z rodzicami
- Pokój wypisów
- Pokój przygotowawczy
- Toaleta
- Gabinet zabiegowy + USG
- Pokój z-ców Ordynatora
- Pokój położnej koordynującej
- Pokój lekarzy
- Pokój lekarza dyżurnego
- Pokój położnej oddziałowej
- Pokój pielęgniarek/położnych
- Punkt nadzoru noworodka
- Pokój laktacyjny
- Tablica informacyjna
- Taca p/wstrząsowa
- Gaśnica