


Załącznik nr 1 do Regulaminu KNE – Plan Oddziału Położniczo-Noworodkowego w systemie Rooming-in

**LEGENDA**

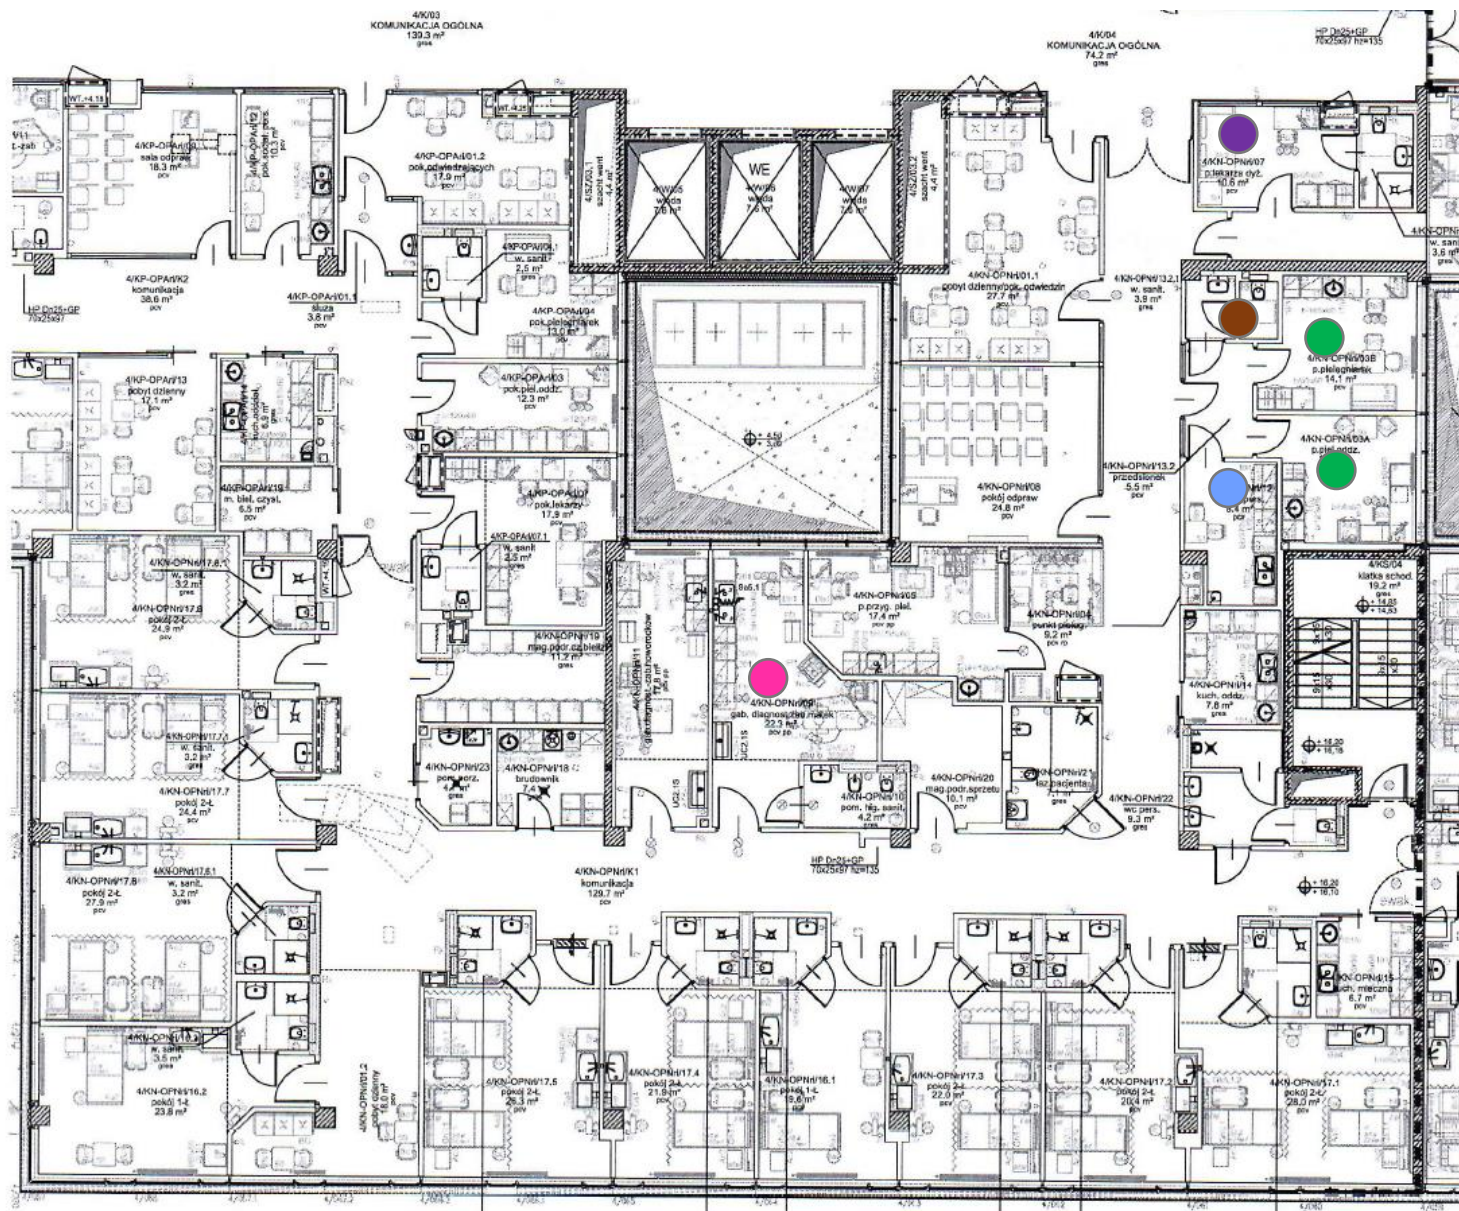

- Pokój dla mam\*
- Toaleta\*
- Pokój zabiegowy noworodkowy
- Pokój lekarza dyżurnego
- Pokój socjalny\*

\* dotyczy matek wypisanych z Kliniki Położnictwa, których dzieci są hospitalizowane w Klinice Neonatologii